


▨ :Montierung an Baustelle

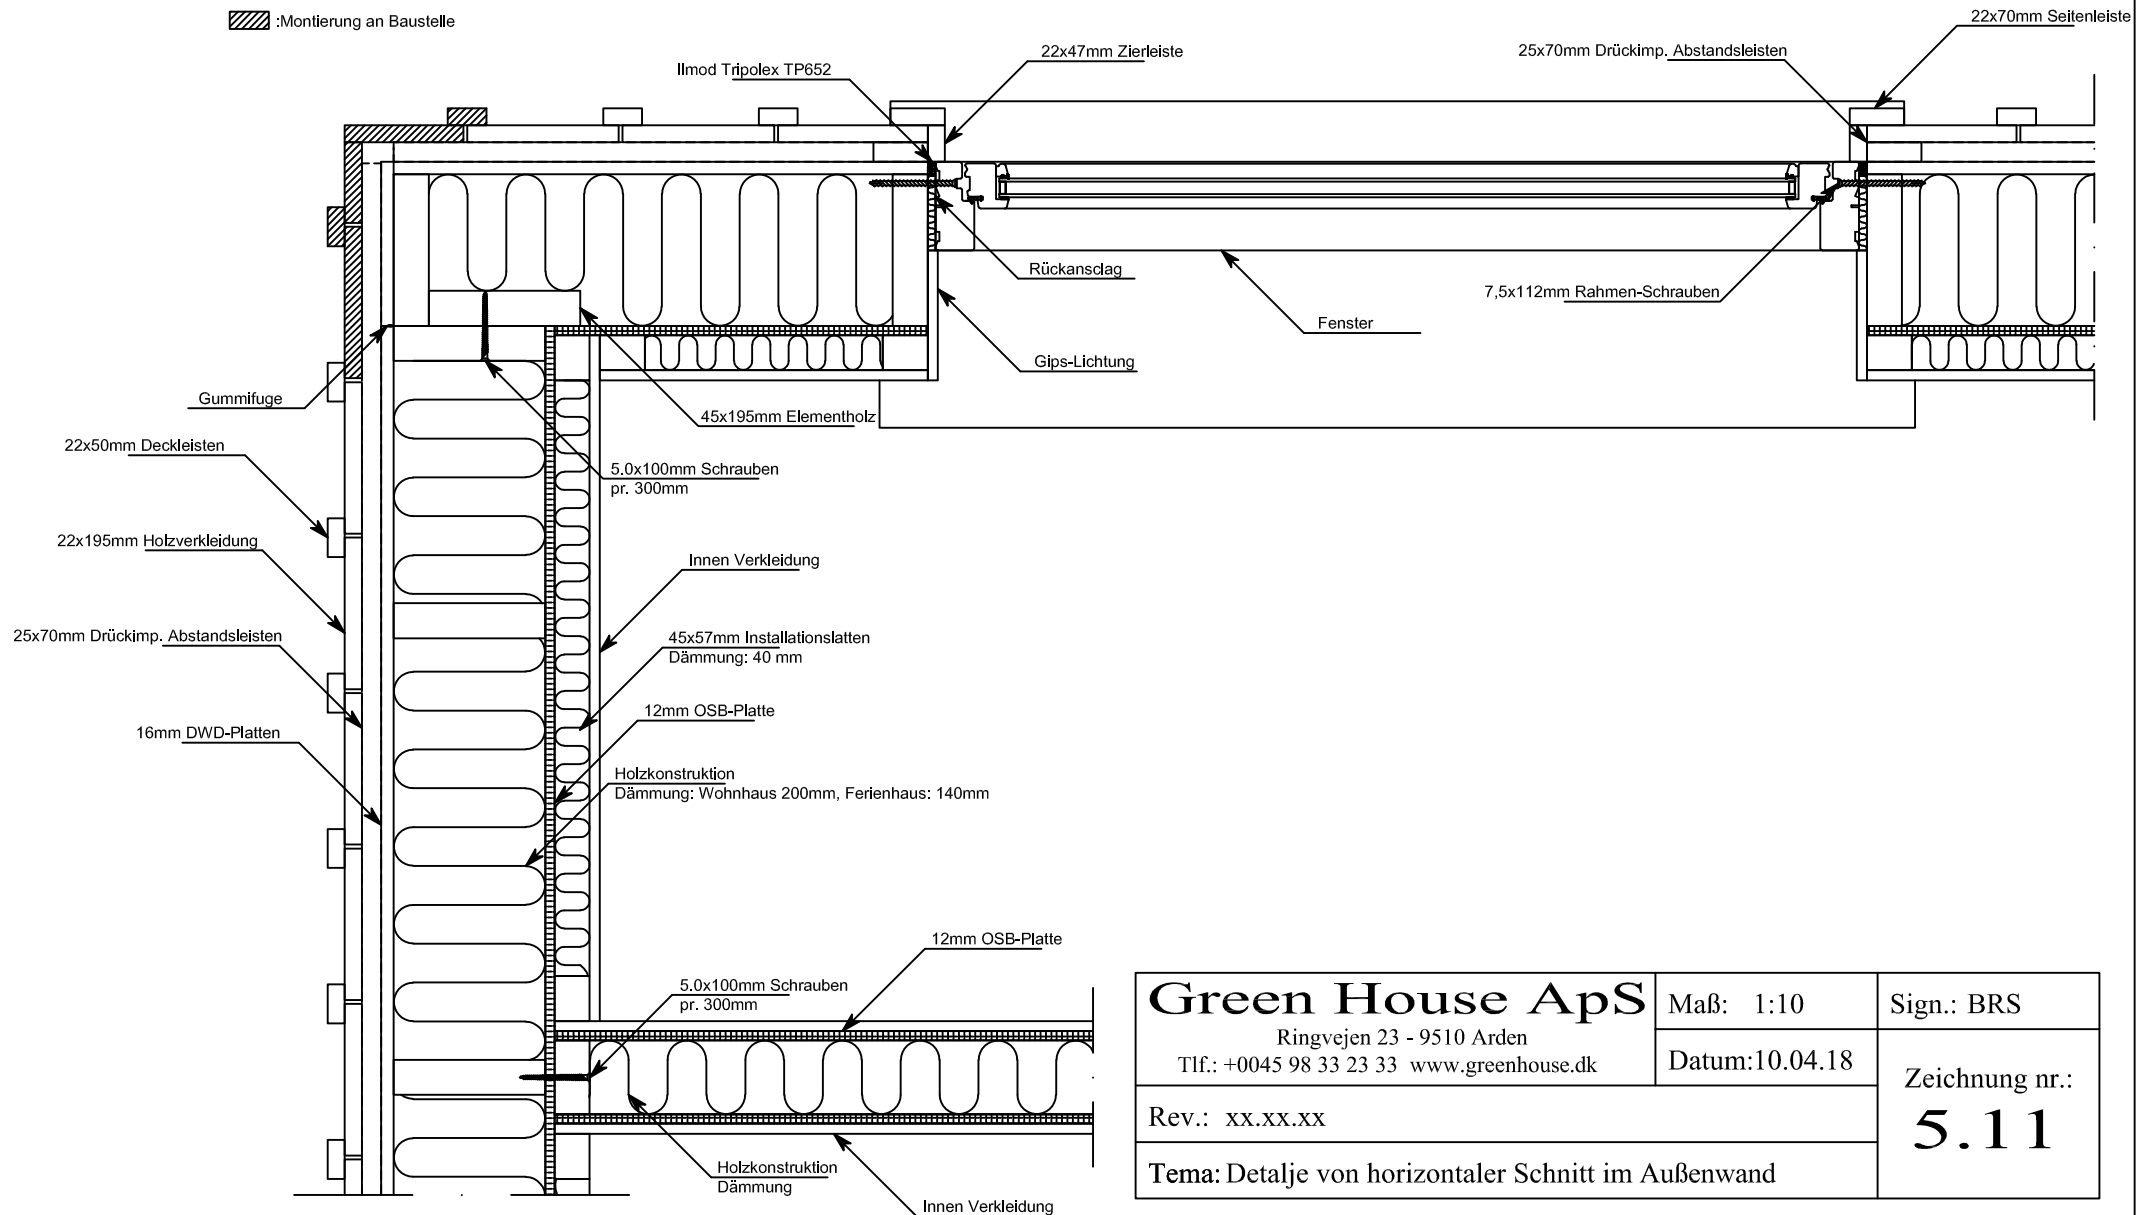

Green House ApS Ringvejen 23 - 9510 Arden Tlf.: +0045 98 33 23 33 www.greenhouse.dk	Maß: 1:10	Sign.: BRS
	Datum: 10.04.18	Zeichnung nr.:
Rev.: xx.xx.xx	5.11	
Tema: Detalje von horizontaler Schnitt im Außenwand		